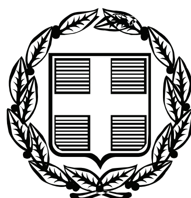


ΕΦΗΜΕΡΙΣ ΤΗΣ ΚΥΒΕΡΝΗΣΕΩΣ

ΤΗΣ ΕΛΛΗΝΙΚΗΣ ΔΗΜΟΚΡΑΤΙΑΣ

ΤΕΥΧΟΣ ΤΕΤΑΡΤΟ **Αρ. Φύλλου 939**

26 Οκτωβρίου 2006

ΠΕΡΙΕΧΟΜΕΝΑ

ΑΠΟΦΑΣΕΙΣ

ΔΙΟΡΘΩΣΕΙΣ ΣΦΑΛΜΑΤΩΝ

ΑΠΟΦΑΣΕΙΣ

Αριθ. 4102 (1)

Επικύρωση καθορισμού οριογραμμών τμήματος ρέματος το οποίο διέρχεται παραπλεύρως της ιδιοκτησίας Μπουμπόπουλου στη Λευκίμη Δήμου Τυχερού Ν. Έβρου.

Ο ΓΕΝΙΚΟΣ ΓΡΑΜΜΑΤΕΑΣ ΠΕΡΙΦΕΡΕΙΑΣ
ΑΝΑΤΟΛΙΚΗΣ ΜΑΚΕΔΟΝΙΑΣ - ΘΡΑΚΗΣ

Έχοντας υπόψη

1. Το άρθρο 5 του ν. 3010/2002 (ΦΕΚ 91/Α) «Εναρμόνιση του ν. 1650/1986 με τις Οδηγίες 97/11 Ε.Ε. και 96/1961 Ε.Ε., διαδικασία οριοθέτησης και ρυθμίσεις θεμάτων για τα υδατορέματα και άλλες διατάξεις».

2. Τις ισχύουσες διατάξεις της Πολεοδομικής Νομοθεσίας (δόμηση παρά τα ρέματα).

3. Την υπ' αριθμ. 1096/27.3.2003 (ΦΕΚ 393/Β/4.4.2003) απόφαση του Γενικού Γραμματέα περιφέρειας Α.Μ.-Θ. «Μεταβίβαση αρμοδιοτήτων σε προϊσταμένους Δ/νσεων και Τμημάτων της Π.Α.Μ.-Θ.».

4. Το υπ' αριθμ. Η-5302/14.9.2006 (απ. ΔΙ.ΠΕ.ΧΩ. 4153/15.9.2006) έγγραφο της Δ/νσης Τεχνικών Υπηρεσιών Ν. Έβρου με το οποίο διαβιβάστηκε στην Υπηρεσία μας η μελέτη οριοθέτησης τμήματος ρέματος που διέρχεται παραπλεύρως της ιδιοκτησίας Μπουμπόπουλου στη Λευκίμη Δήμου Τυχερού Ν. Έβρου.

5. Το υπ' αριθμ. 6878/11.9.2006 (απ. ΔΙ.ΠΕ.ΧΩ. 4102/12.9.2006) έγγραφο του Δήμου Τυχερού με το οποίο διαβιβάστηκε στην Υπηρεσία μας η υπ' αριθμ. 118/2006 απόφαση του Δημοτικού Συμβουλίου του Δήμου Τυχερού, με την οποία αποφασίζεται ομόφωνα η έγκριση της παραπάνω μελέτης οριοθέτησης.

6. Την υδραυλική μελέτη για την οριοθέτηση τμήματος του ρέματος που αναφέρεται στο Θέμα και την οριζοντιογραφία που τη συνοδεύει, όπως ελέγχθηκαν και θεωρήθηκαν από τη Δ/νση Τεχνικών Υπηρεσιών Ν. Έβρου και από τα οποία προκύπτει ότι οι προτεινόμενες οριογραμμές ανταποκρίνονται σε πλημμυρική παροχή για περίοδο αναφοράς Τ=50 έτη, αποφασίζουμε:

Επικυρώνουμε τις καθορισθείσες οριογραμμές του τμήματος ρέματος που διέρχεται παραπλεύρως της ιδιοκτησίας του Μπουμπόπουλου Ζαχαρία στη Λευκίμη του Δήμου Τυχερού Ν. Εβρου όπως φαίνονται στην οριζοντιογραφία υδραυλικής επίλυσης και προτεινόμενων οριογραμμών κλίμακας 1:500, όπως αυτή ελέγχθηκε και θεωρήθηκε από τη Δ/νση Τεχνικών Υπηρεσιών ν. Έβρου.


Από τις διατάξεις της παρούσας απόφασης δεν προκύπτουν δαπάνες, οι οποίες βαρύνουν τον κρατικό προϋπολογισμό.

Η ισχύς της παρούσας αρχίζει από την ανωτέρω δημοσίευση.


Η απόφαση αυτή μαζί με τη συνημμένη οριζοντιογραφία να δημοσιευθεί στην Εφημερίδα της Κυβερνήσεως.

Κομοτηνή, 6 Οκτωβρίου 2006

Με εντολή Γενικού Γραμματέα Περιφέρειας
Η Προϊσταμένη Διεύθυνσης
ΑΛΕΞΑΝΔΡΑ ΠΑΣΣΟΠΟΥΛΟΥ

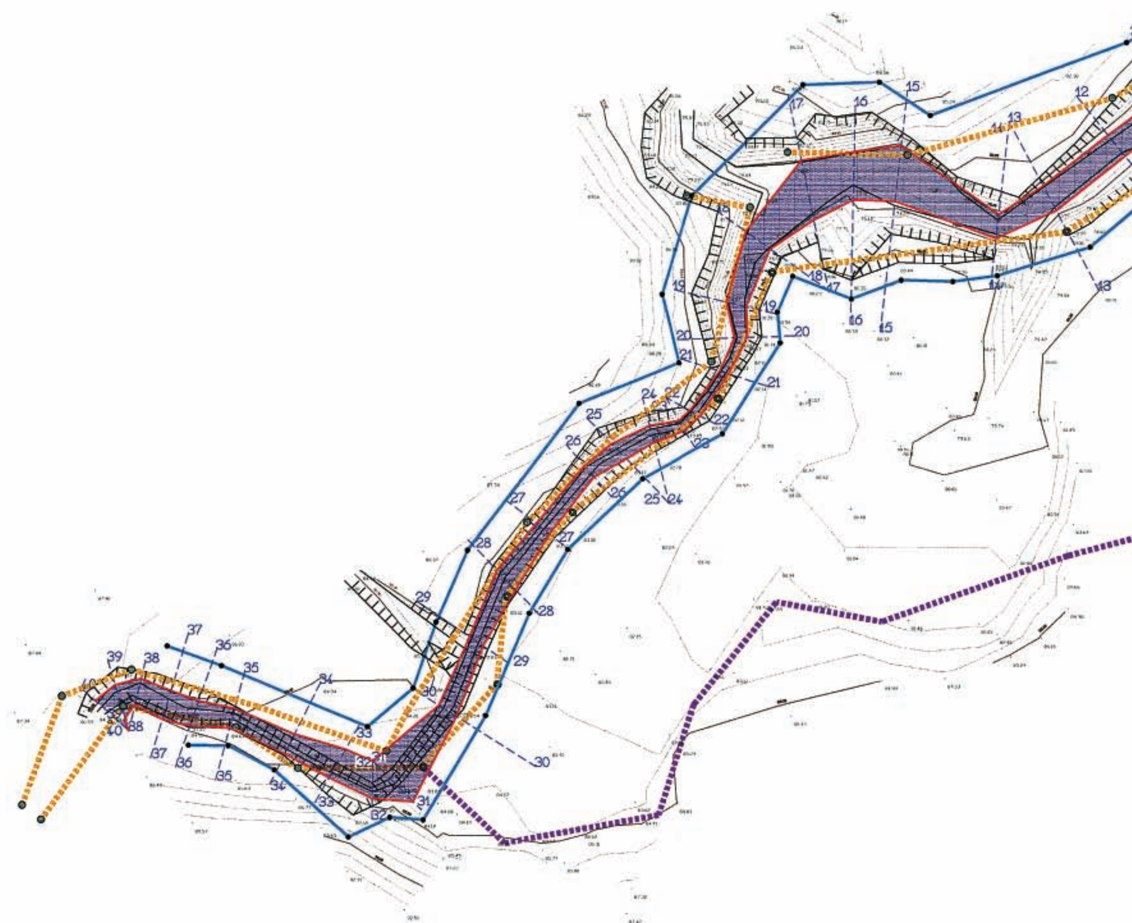

ΕΘΝΙΚΟ ΤΥΠΟΓΡΑΦΕΙΟ
Για τεχνικούς λόγους στο σχεδιάγραμμα
έγινε σμίκρυνση κατά ποσοστό 39 %

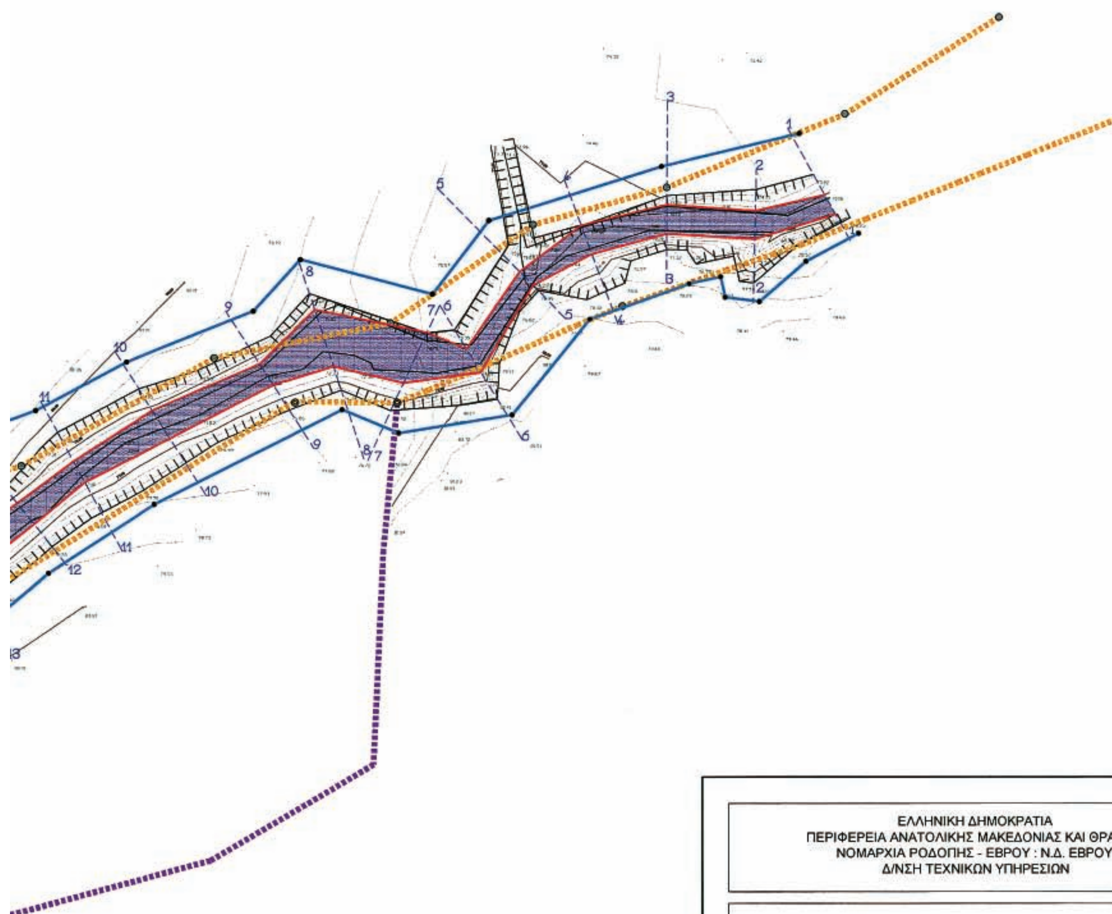

ΥΠΟΜΝΗΜΑ

- ΟΡΙΟΓΡΑΜΜΗ ΡΕΜΑΤΟΣ
- ΟΡΙΟ ΥΠ. ΓΕΩΡΓΙΑΣ ΚΑΙ ΙΔΙΟΚΤΗΣΙΑ ΜΠΟΜΠΟΠΟΥΛΟΥ
- ΟΡΙΟ ΙΔΙΟΚΤΗΣΙΑΣ ΜΠΟΜΠΟΠΟΥΛΟΥ
- ΟΡΙΟ ΥΠ. ΓΕΩΡΓΙΑΣ
- 3 — 3 ΔΙΑΤΟΜΕΣ ΥΔΡΑΥΛΙΚΗΣ ΕΠΙΛΥΣΗΣ
- ΑΠΟΤΥΠΩΣΗ ΡΕΜΑΤΟΣ
- Πλημμυρική παροχή

ΕΛΛΗΝΙΚΗ ΔΗΜΟΚΡΑΤΙΑ
ΠΕΡΙΦΕΡΕΙΑ ΑΝΑΤΟΛΙΚΗΣ ΜΑΚΕΔΟΝΙΑΣ ΚΑΙ ΘΡΑΚΗΣ
ΝΟΜΑΡΧΙΑ ΡΟΔΟΠΗΣ - ΕΒΡΟΥ : Ν.Δ. ΕΒΡΟΥ
Δ/ΝΣΗ ΤΕΧΝΙΚΩΝ ΥΠΗΡΕΣΙΩΝ

ΥΔΡΑΥΛΙΚΗ ΜΕΛΕΤΗ ΓΙΑ ΤΗΝ ΟΡΙΟΘΕΤΗΣΗ ΤΜΗΜΑΤΟΣ ΡΕΜΑΤΟΣ ΠΑΡΑΠΛΕΥΡΑ ΤΗΣ ΙΔΙΟΚΤΗΣΙΑΣ ΜΠΟΥΜΠΟΠΟΥΛΟΥ Ζ. ΣΤΗΝ ΛΕΥΚΙΜΗ Ν. ΕΒΡΟΥ

Θέμα: **ΟΡΙΖΟΝΤΙΟΓΡΑΦΙΑ ΥΔΡΑΥΛΙΚΗΣ ΕΠΙΛΥΣΗΣ ΚΑΙ ΠΡΟΤΕΙΝΟΜΕΝΩΝ ΟΡΙΟΓΡΑΜΜΩΝ ΡΕΜΑΤΟΣ**

Αριθμός Σχεδίου: 3

Κλίμακα: 1:500

ΑΝΑΔΟΧΟΣ ΜΕΛΕΤΗΣ	ΑΘΑΝΑΣΙΟΣ ΠΕΡΔΙΚΗΣ Πολιτικός Μηχανικός	
ΣΥΝΤΑΧΘΗΚΕ	ΑΘΑΝΑΣΙΟΣ ΠΕΡΔΙΚΗΣ Πολιτικός Μηχανικός	
	ΝΙΚΗΦΟΡΟΣ ΠΡΩΙΟΣ Πολιτικός Μηχανικός	
ΕΛΕΓΧΘΗΚΕ	Ο επιβλέπων	
ΘΕΩΡΗΘΗΚΕ	Ο διευθυντής	ΕΘΕΩΡΗΘΗ
ΕΓΚΡΙΘΗΚΕ	Ο προϊστάμενος	

ΑΛΕΞΑΝΔΡΟΥΠΟΛΗ - ΜΑΪΟΣ 2006

Αριθ. 3694 (2)

Επικύρωση καθορισμού οριογραμμών τμήματος ρέματος το οποίο διέρχεται παραπλεύρως της ιδιοκτησίας Olaf Peter Graber στον οικισμό Άνω Μεριάς το Δήμου Σαμοθράκης Ν. Έβρου.

Ο ΓΕΝΙΚΟΣ ΓΡΑΜΜΑΤΕΑΣ ΠΕΡΙΦΕΡΕΙΑΣ
ΑΝΑΤΟΛΙΚΗΣ ΜΑΚΕΔΟΝΙΑΣ - ΘΡΑΚΗΣ

Έχοντας υπόψη:

1. Το άρθρο 5 του ν. 3010/2002 (ΦΕΚ 91/Α) «Εναρμόνιση του ν. 1650/ 1986 με τις Οδηγίες 97/11 Ε.Ε. και 96/61 Ε.Ε., διαδικασία οριοθέτησης και ρυθμίσεις θεμάτων για τα υδατορέματα και άλλε διατάξεις».

2. Τις ισχύουσες διατάξεις της Πολεοδομικής Νομοθεσίας (δόμηση παρά τα ρέματα).

3. Την υπ' αριθμ. 1096/27.3.2003 (ΦΕΚ 393/Β/4.4.2003) απόφαση του Γενικό Γραμματέα περιφέρειας Α.Μ.-Θ. «Μεταβίβαση αρμοδιοτήτων σε προϊσταμένους Δ/νσεων και Τμημάτων της Π.Α.Μ.-Θ.».

4. Το υπ' αριθμ. Η-3518/8.8.2006 (απ. ΔΙ.ΠΕ.ΧΩ. 3694/ 10.8.2006) έγγραφο της Δ/νση Τεχνικών Υπηρεσιών ν. Έβρου με το οποίο διαβιβάστηκε στην Υπηρεσία μας η μελέτι οριοθέτησης τμήματος ρέματος το οποίο διέρχεται παραπλεύρως της ιδιοκτησίας Ola Peter Graber στον οικισμό Άνω Μεριάς του Δήμου Σαμοθράκης Ν. Έβρου.

5. Το υπ' αριθμ. ΔΙ.ΠΕ.ΧΩ. 4209/20.9.2006 Απόσπασμα πρακτικού της 12/6.9.2006 συνεδρίασης του Δημοτικού Συμβουλίου του Δήμου Σαμοθράκης, κατά την οποία αποφασίστηκε ομόφωνα η έγκριση της παραπάνω μελέτης οριοθέτησης.

6. Την υδραυλική μελέτη για την οριοθέτηση τμήματος του ρέματος που αναφέρεται στο θέμα και την οριζοντιογραφία που τη συνοδεύει, όπως ελέγχθηκαν και θεωρήθηκαν από τη Δ/νση Τεχνικών Υπηρεσιών Ν. Έβρου και από τα οποία προκύπτει ότι οι προτεινόμενε! οριογραμμές ανταποκρίνονται σε πλημμυρική παροχή για περίοδο αναφοράς Τ=50 έτη, αποφασίζουμε:

Επικυρώνουμε τις καθορισθείσες οριογραμμές του τμήματος ρέματος που διέρχεται παραπλεύρως της ιδιοκτησίας του Olaf Peter Graber στον οικισμό Άνω Μεριάς του Δήμου Σαμοθράκης Ν. Έβρου, όπως φαίνονται στην οριζοντιογραφία υδραυλικής επίλυσης και προτεινόμενων οριογραμμών κλίμακας 1:500, όπως αυτή ελέγχθηκε και θεωρήθηκε από τη Δ/νση Τεχνικών Υπηρεσιών Ν. Έβρου.


Από τις διατάξεις της παρούσας απόφασης δεν προκύπτουν δαπάνες οι οποίες βαρύνουν τον κρατικό προϋπολογισμό.

Η ισχύς της παρούσας αρχίζει από την ανωτέρω δημοσίευση.

Η απόφαση αυτή μαζί με τη συνημμένη οριζοντιογραφία να δημοσιευθεί στην Εφημερίδα της Κυβερνήσεως.

Κομοτηνή, 6 Οκτωβρίου 2006

Με εντολή Γενικού Γραμματέα Περιφέρειας
Η Προϊσταμένη Διεύθυνσης
ΑΛΕΞΑΝΔΡΑ ΠΑΣΣΟΠΟΥΛΟΥ

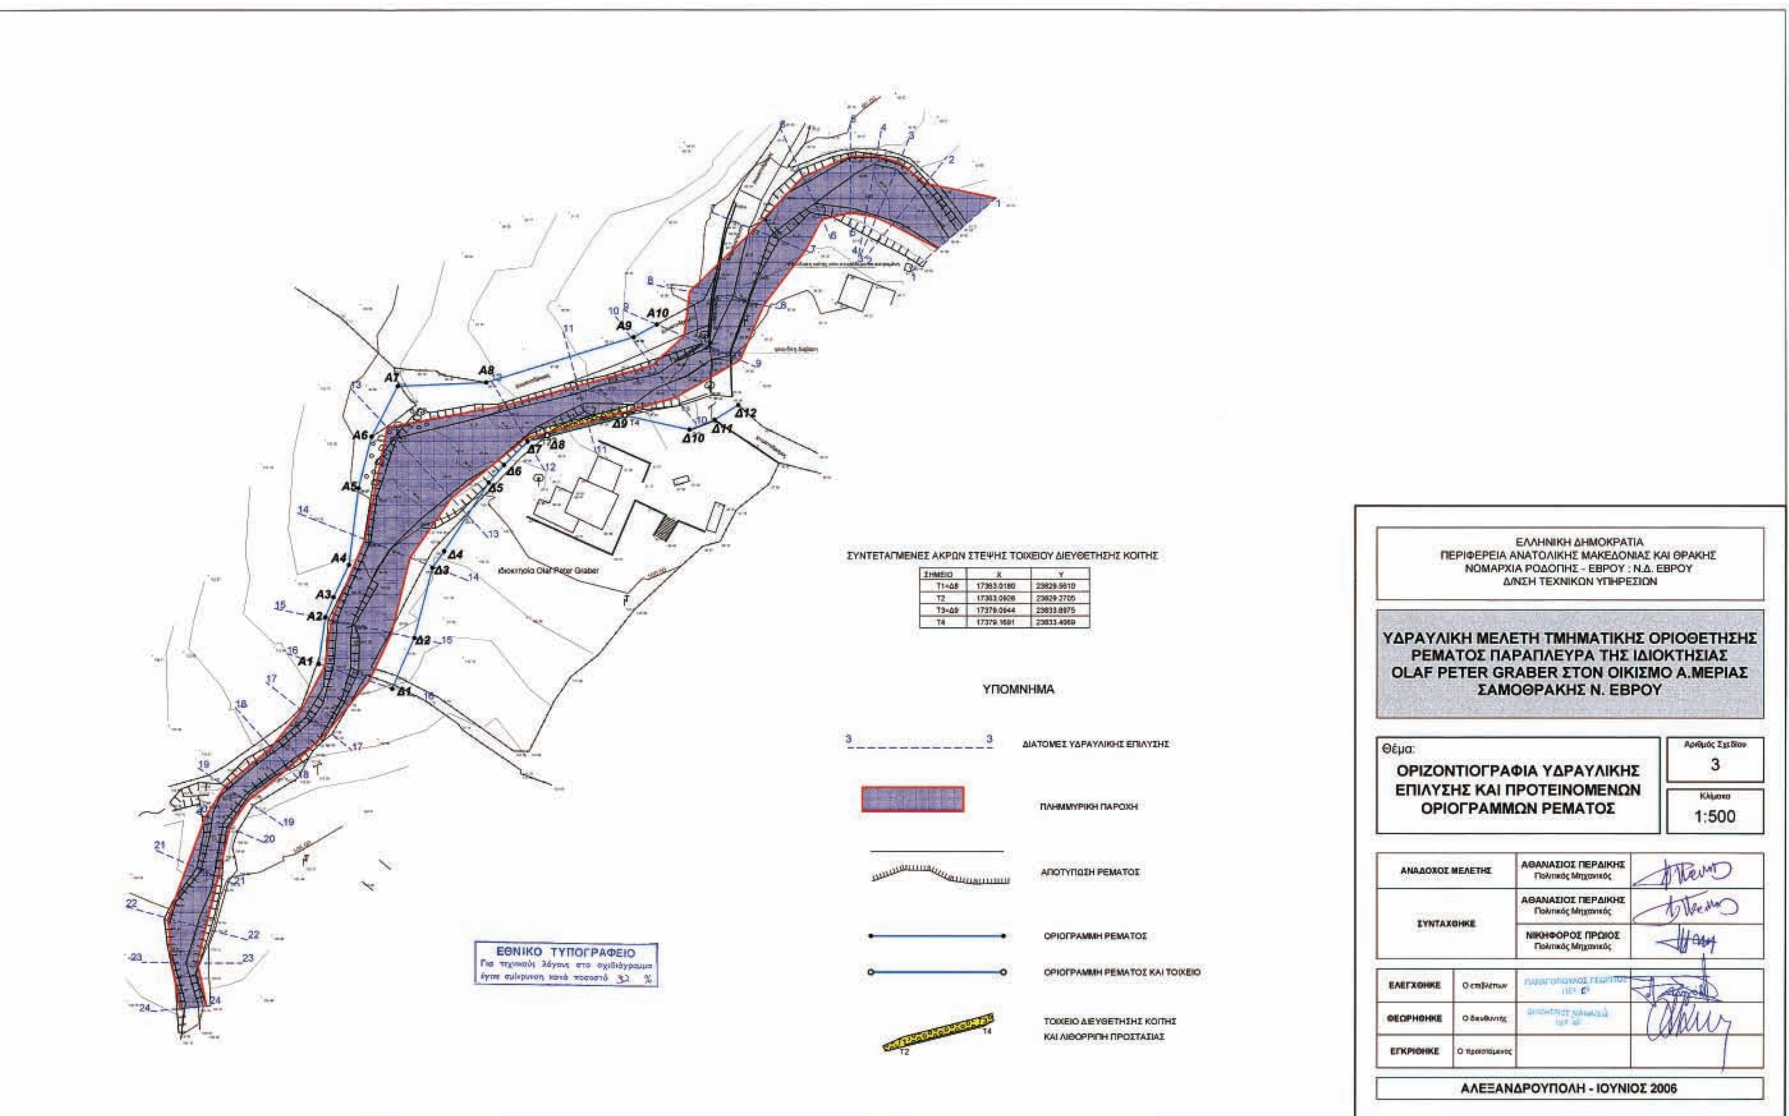
ΕΛΛΗΝΙΚΗ ΔΗΜΟΚΡΑΤΙΑ
ΠΕΡΙΦΕΡΕΙΑ ΑΝΑΤΟΛΙΚΗΣ ΜΑΚΕΔΟΝΙΑΣ ΚΑΙ ΘΡΑΚΗΣ
ΝΟΜΑΡΧΙΑ ΡΟΔΟΠΗΣ - ΕΒΡΟΥ : Ν.Δ. ΕΒΡΟΥ
Δ/ΝΣΗ ΤΕΧΝΙΚΩΝ ΥΠΗΡΕΣΙΩΝ
ΥΔΡΑΥΛΙΚΗ ΜΕΛΕΤΗ ΤΜΗΜΑΤΙΚΗΣ ΟΡΙΟΘΕΤΗΣΗΣ ΡΕΜΑΤΟΣ ΠΑΡΑΠΛΕΥΡΑ ΤΗΣ ΙΔΙΟΚΤΗΣΙΑΣ OLAF PETER GRABER ΣΤΟΝ ΟΙΚΙΣΜΟ Α.ΜΕΡΙΑΣ ΣΑΜΟΘΡΑΚΗΣ Ν. ΕΒΡΟΥ
Θέμα:
ΟΡΙΖΟΝΤΙΟΓΡΑΦΙΑ ΥΔΡΑΥΛΙΚΗΣ ΕΠΙΛΥΣΗΣ ΚΑΙ ΠΡΟΤΕΙΝΟΜΕΝΩΝ ΟΡΙΟΓΡΑΜΜΩΝ ΡΕΜΑΤΟΣ
Αριθμός Σχεδίου
3
Κλίμακα
1:500
ΑΝΑΔΟΧΟΣ ΜΕΛΕΤΗΣ
ΑΘΑΝΑΣΙΟΣ ΠΕΡΔΙΚΗΣ Πολιτικός Μηχανικός
ΣΥΝΤΑΧΘΗΚΕ
ΑΘΑΝΑΣΙΟΣ ΠΕΡΔΙΚΗΣ Πολιτικός Μηχανικός
ΝΙΚΗΦΟΡΟΣ ΠΡΩΙΟΣ Πολιτικός Μηχανικός
ΕΛΕΓΧΘΗΚΕ
Ο επιβλέπων
ΘΕΩΡΗΘΗΚΕ
Ο διευθυντής
ΕΓΚΡΙΘΗΚΕ
Ο προϊστάμενος
ΑΛΕΞΑΝΔΡΟΥΠΟΛΗ - ΙΟΥΝΙΟΣ 2006
ΣΥΝΤΕΤΑΓΜΕΝΕΣ ΑΚΡΩΝ ΣΤΕΨΗΣ ΤΟΙΧΕΙΟΥ ΔΙΕΥΘΕΤΗΣΗΣ ΚΟΙΤΗΣ
ΣΗΜΕΙΟ | X | Y
T1=Δ8 | 17383.0180 | 23829.5810
T2 | 17383.0926 | 23829.2705
T3=Δ9 | 17379.0944 | 23833.8975
T4 | 17379.1691 | 23833.4069
ΥΠΟΜΝΗΜΑ
ΔΙΑΤΟΜΕΣ ΥΔΡΑΥΛΙΚΗΣ ΕΠΙΛΥΣΗΣ
ΠΛΗΜΜΥΡΙΚΗ ΠΑΡΟΧΗ
ΑΠΟΤΥΠΩΣΗ ΡΕΜΑΤΟΣ
ΟΡΙΟΓΡΑΜΜΗ ΡΕΜΑΤΟΣ
ΟΡΙΟΓΡΑΜΜΗ ΡΕΜΑΤΟΣ ΚΑΙ ΤΟΙΧΕΙΟ
ΤΟΙΧΕΙΟ ΔΙΕΥΘΕΤΗΣΗΣ ΚΟΙΤΗΣ ΚΑΙ ΛΙΘΟΡΡΙΠΗ ΠΡΟΣΤΑΣΙΑΣ
ιδιοκτησία Olaf Peter Graber
ΕΘΝΙΚΟ ΤΥΠΟΓΡΑΦΕΙΟ
Για τεχνικούς λόγους στο σχεδιάγραμμα έγινε σμίκρυνση κατά ποσοστό 32 %

Αριθμ. 4407 (3)

Κήρυξη ως αναδασωτέας έκτασης εμβαδού 2.977,32 τ.μ. στη θέση «Ρέτζελα» περιφέρειας Δ.Δ. Πεντεορίων, Δήμου Γαλαξιδίου του Νομού Φωκίδας.

Ο ΓΕΝΙΚΟΣ ΓΡΑΜΜΑΤΕΑΣ
ΠΕΡΙΦΕΡΕΙΑΣ ΣΤΕΡΕΑΣ ΕΛΛΑΔΑΣ

Έχοντας υπόψη:

1. Τις διατάξεις των άρθρων 24 παρ. 1 και 117 παρ. 3 του Συντάγματος.

2. Τις διατάξεις του άρθρου 7 του ν. 2503/1997 « Διοίκηση- Οργάνωση- Στελέχωση της Περιφέρειας κ.λ.π.».

3. Τις διατάξεις του ν. 998/1979 « Περί προστασίας των δασών και των δασικών εν γένει εκτάσεων της χώρας», όπως τροποποιήθηκαν με το ν. 3208/2003 και συγκεκριμένα: α) του άρθρου 41 παρ. 1, β) του άρθρου 38 παρ. 1.

4. Τις διαταγές του Υπουργείου Αγροτικής Ανάπτυξης και Τροφίμων με αριθμ.: α) 160417/1180/8.7.1980 β) 182447/3049/24.9.1980.

5. Την υπ' αριθμ. 5440/12.12.2003 (Φ.Ε.Κ. 1961/Β/31.12.2003) απόφαση του Γ.Γ.Π.Σ.Ε. που αναφέρεται στη μεταβίβαση δικαιώματος υπογραφής «Με εντολή Γενικού Γραμματέα» στους προϊσταμένους των Δασικών Υπηρεσιών, όπως τροποποιήθηκε με την υπ' αριθμ. 5306/31.10.2005 όμοια (Φ.Ε.Κ. 1562/Β/11.11.2005).

6. Την υπ' αριθμ. 3791/21.9.2006 πρόταση του Δασαρχείου Άμφισσας, από την οποία προκύπτει ότι η έκταση που αναφέρεται στο θέμα είχε κατά το χρόνο καταστροφής της που έγινε από πυρκαγιά την 2.7.2006, δασικό χαρακτήρα κατά την έννοια του άρθρου 3 παρ. 2 του ν.998/1979, όπως τροποποιήθηκε με το ν. 3208/2003 καλυπτόμενη από πουρνάρια και ασφάκες με ποσοστό δασοκάλυψης 70% περίπου και ως εκ τούτου επιβάλλεται η κήρυξη της ως αναδασωτέας.

7. Την υπ' αριθμ. 1807/27.9.2006 αναφορά και σύμφωνη γνώμη της Δ/νσης Δασών Ν. Φωκίδας, αποφασίζουμε:

Κηρύσσουμε ως αναδασωτέα, τη δημόσια δασική έκταση, εμβαδού 2.977,32 τ.μ. στη θέση «Ρέτζελα» περιφέρειας Δ.Δ. Πεντεορίων, Δήμου Γαλαξιδίου με σκοπό, αφενός μεν τη διατήρηση του δασικού της χαρακτήρα, ώστε να αποκλειστεί η διάθεσή της για άλλο προορισμό, αφ'ετέρου δε την επαναδημιουργία της δασικής βλάστησης με φυσική αναγέννηση.

Προσδιορίζεται από τα στοιχεία: Α-Β-Γ-Δ-Ε-Α όπως φαίνεται στο συνημμένο διάγραμμα το οποίο αποτελεί αναπόσπαστο μέρος της αποφάσεως αυτής και έχει όρια:

Ανατολικά: Με δημόσια δασική έκταση.

Δυτικά: Με δημόσια δασική έκταση και εγκαταλειμμένους αγρούς.

Βόρεια: Με δημόσια δασική έκταση.

Νότια : Με δημόσια δασική έκταση και εγκαταλειμμένους αγρούς.

Η απόφαση αυτή ισχύει από της κοινοποιήσεώς της αρμοδίως και προ της δημοσιεύσεώς της στην Εφημερίδα της Κυβερνήσεως (άρθρο 37 ν. 3200/1955).


Επιτρέπεται υποβολή κατ' αυτής αίτησης ακύρωσης στο Σ.τ.Ε. μέσα σε προθεσμία εξήντα (60) ημερών, που αρχίζει από την επομένη της δημοσίευσής της (άρθρο 46 π.δ. 18/1989).

Από τις διατάξεις της απόφασης αυτής δεν προκαλείται δαπάνη σε βάρος του κρατικού προϋπολογισμού.

Η απόφαση αυτή να δημοσιευθεί στην Εφημερίδα της Κυβερνήσεως.

Λαμία, 3 Οκτωβρίου 2006

Ο Γενικός Γραμματέας Περιφέρειας
ΚΩΝΣΤΑΝΤΙΝΟΣ ΕΞΑΡΧΟΣ

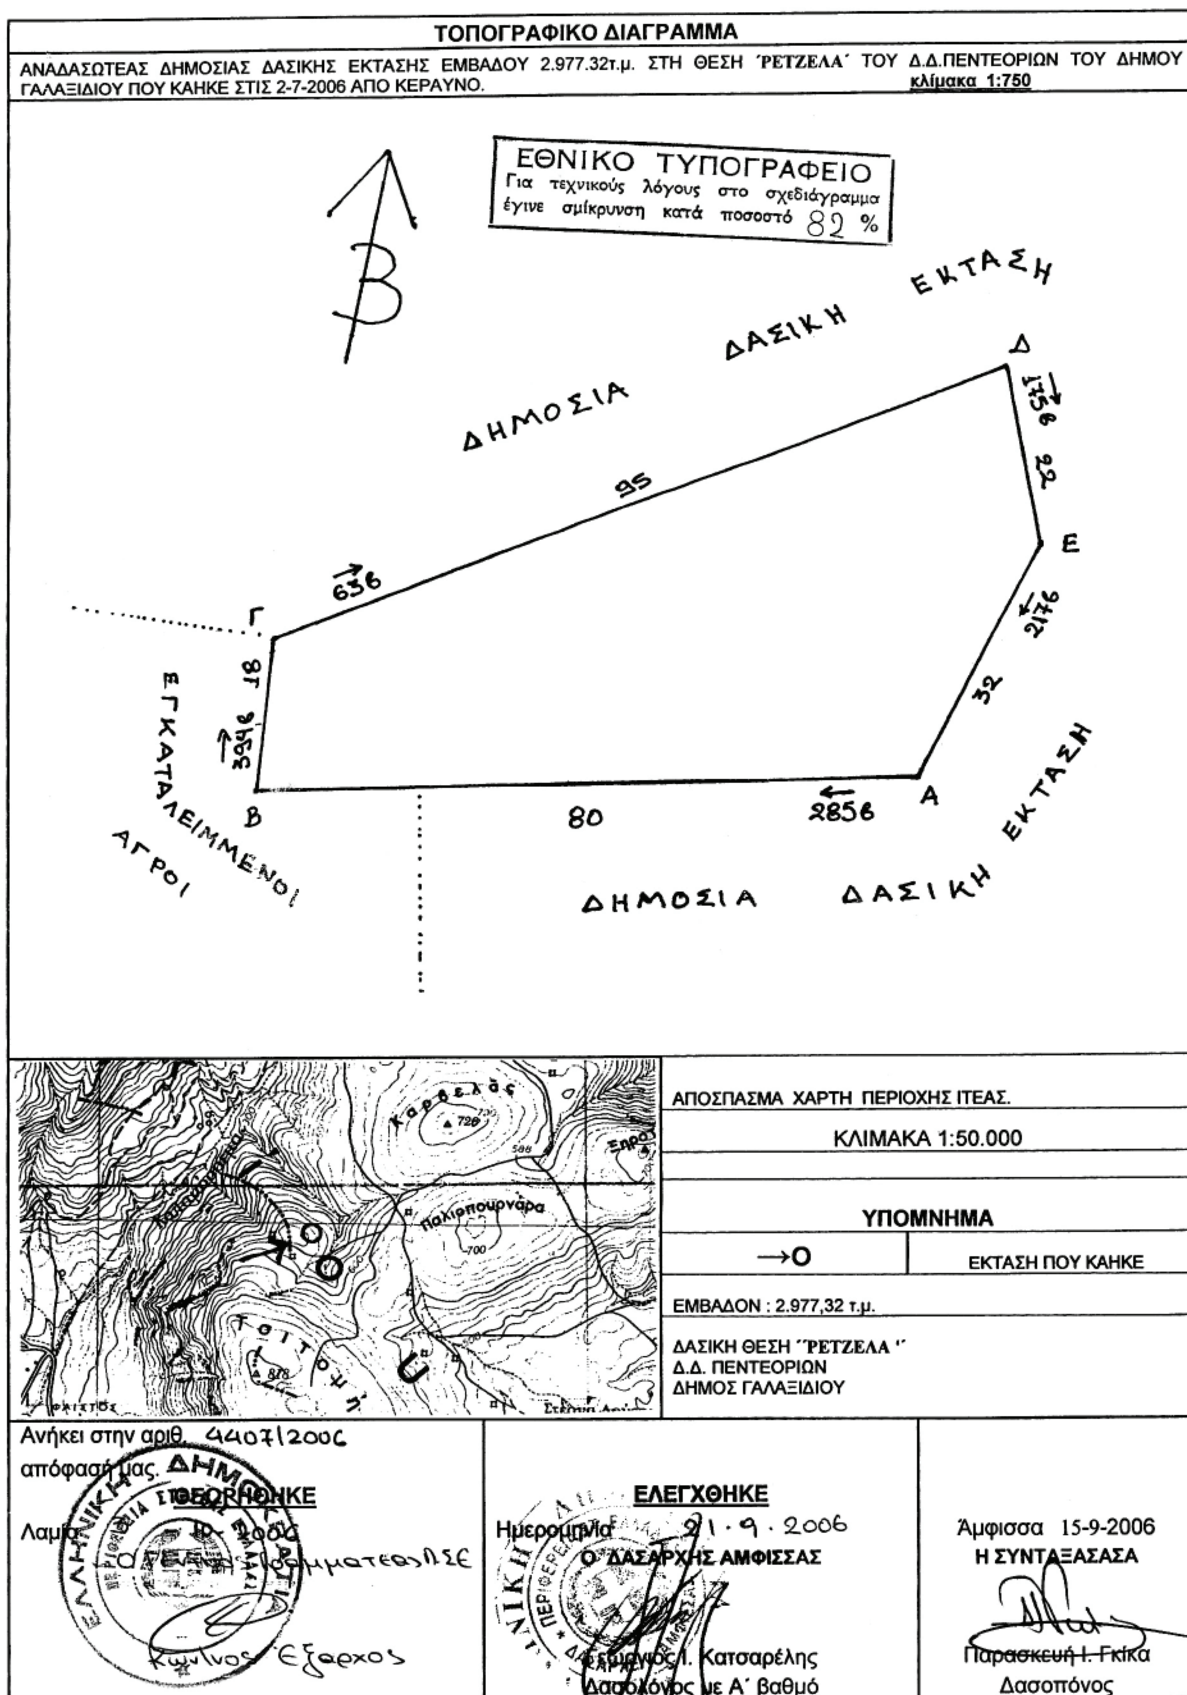
ΤΟΠΟΓΡΑΦΙΚΟ ΔΙΑΓΡΑΜΜΑ
ΑΝΑΔΑΣΩΤΕΑΣ ΔΗΜΟΣΙΑΣ ΔΑΣΙΚΗΣ ΕΚΤΑΣΗΣ ΕΜΒΑΔΟΥ 2.977.32τ.μ. ΣΤΗ ΘΕΣΗ 'ΡΕΤΖΕΛΑ' ΤΟΥ Δ.Δ.ΠΕΝΤΕΟΡΙΩΝ ΤΟΥ ΔΗΜΟΥ ΓΑΛΑΞΙΔΙΟΥ ΠΟΥ ΚΑΗΚΕ ΣΤΙΣ 2-7-2006 ΑΠΟ ΚΕΡΑΥΝΟ.
κλίμακα 1:750
ΕΘΝΙΚΟ ΤΥΠΟΓΡΑΦΕΙΟ
Για τεχνικούς λόγους στο σχεδιάγραμμα έγινε σμίκρυνση κατά ποσοστό 82 %
Β
ΔΗΜΟΣΙΑ ΔΑΣΙΚΗ ΕΚΤΑΣΗ
Δ
1756
22
Ε
2176
32
Α
2856
80
Β
3946
18
Γ
636
95
ΕΓΚΑΤΑΛΕΙΜΜΕΝΟΙ ΑΓΡΟΙ
ΔΗΜΟΣΙΑ ΔΑΣΙΚΗ ΕΚΤΑΣΗ
Καρβελάς
720
Ξηρό
Παλιοπουρνάρα
700
Τσιτουπί
878
ΑΠΟΣΠΑΣΜΑ ΧΑΡΤΗ ΠΕΡΙΟΧΗΣ ΙΤΕΑΣ.
ΚΛΙΜΑΚΑ 1:50.000
ΥΠΟΜΝΗΜΑ
→Ο
ΕΚΤΑΣΗ ΠΟΥ ΚΑΗΚΕ
ΕΜΒΑΔΟΝ : 2.977,32 τ.μ.
ΔΑΣΙΚΗ ΘΕΣΗ 'ΡΕΤΖΕΛΑ'
Δ.Δ. ΠΕΝΤΕΟΡΙΩΝ
ΔΗΜΟΣ ΓΑΛΑΞΙΔΙΟΥ
Ανήκει στην αριθ. 4407/2006
απόφασή μας.
ΘΕΩΡΗΘΗΚΕ
Λαμία
Ο Γεν. Γραμματέας Π.Σ.Ε.
Κων/νος Έξαρχος
ΕΛΕΓΧΘΗΚΕ
Ημερομηνία 21.9.2006
Ο ΔΑΣΑΡΧΗΣ ΑΜΦΙΣΣΑΣ
Ευθύμιος Ι. Κατσαρέλης
Δασολόγος με Α΄ βαθμό
Άμφισσα 15-9-2006
Η ΣΥΝΤΑΞΑΣΑ
Παρασκευή Ι. Γκίκα
Δασοπόνος

ΔΙΟΡΘΩΣΕΙΣ ΣΦΑΛΜΑΤΩΝ

(4)

Στην υπ' αριθμ. 6721/5.7.2006 απόφαση του Γενικού Γραμματέα της Περιφέρειας Κεντρικής Μακεδονίας που δημοσιεύθηκε στο ΦΕΚ 758/14.9.2006 (τ.Δ΄), επιφέρεται η πιο κάτω διόρθωση:

Στη σελ. 6983, β΄ στήλη, στίχο 17,

Από το λανθασμένο: «...15΄, 20΄, 21΄ και 22΄»

στο ορθό: «...19΄, 20΄, 21΄ και 22΄».

(Από το Εθνικό Τυπογραφείο)

(5)

Στην υπ' αριθμ. 7350/14.7.2006 απόφαση του Γενικού Γραμματέα Περιφέρειας Κεντρικής Μακεδονίας, που δημοσιεύθηκε στο ΦΕΚ 758/14.9.2006 (τ.Δ΄) επιφέρεται η πο κάτω διόρθωση:

Στη σελ. 6989, β΄ στήλη, 14 στίχο εκ των κάτω:

Από το λανθασμένο: «...με τις κορυφές Γ, 2΄, 3΄, 4΄, 5΄, 6΄, 7΄»,

στο ορθό: «...με τις κορυφές 1΄, 2΄, 3΄, 4΄, 5΄, 6΄, 7΄».

(Από το Εθνικό Τυπογραφείο)



ΑΠΟ ΤΟ ΕΘΝΙΚΟ ΤΥΠΟΓΡΑΦΕΙΟ
ΚΑΠΟΔΙΣΤΡΙΟΥ 34 * ΑΘΗΝΑ 104 32 * ΤΗΛ. 210 52 79 000 * FAX 210 52 21 004
ΗΛΕΚΤΡΟΝΙΚΗ ΔΙΕΥΘΥΝΣΗ: http://www.et.gr – e-mail: webmaster@et.gr